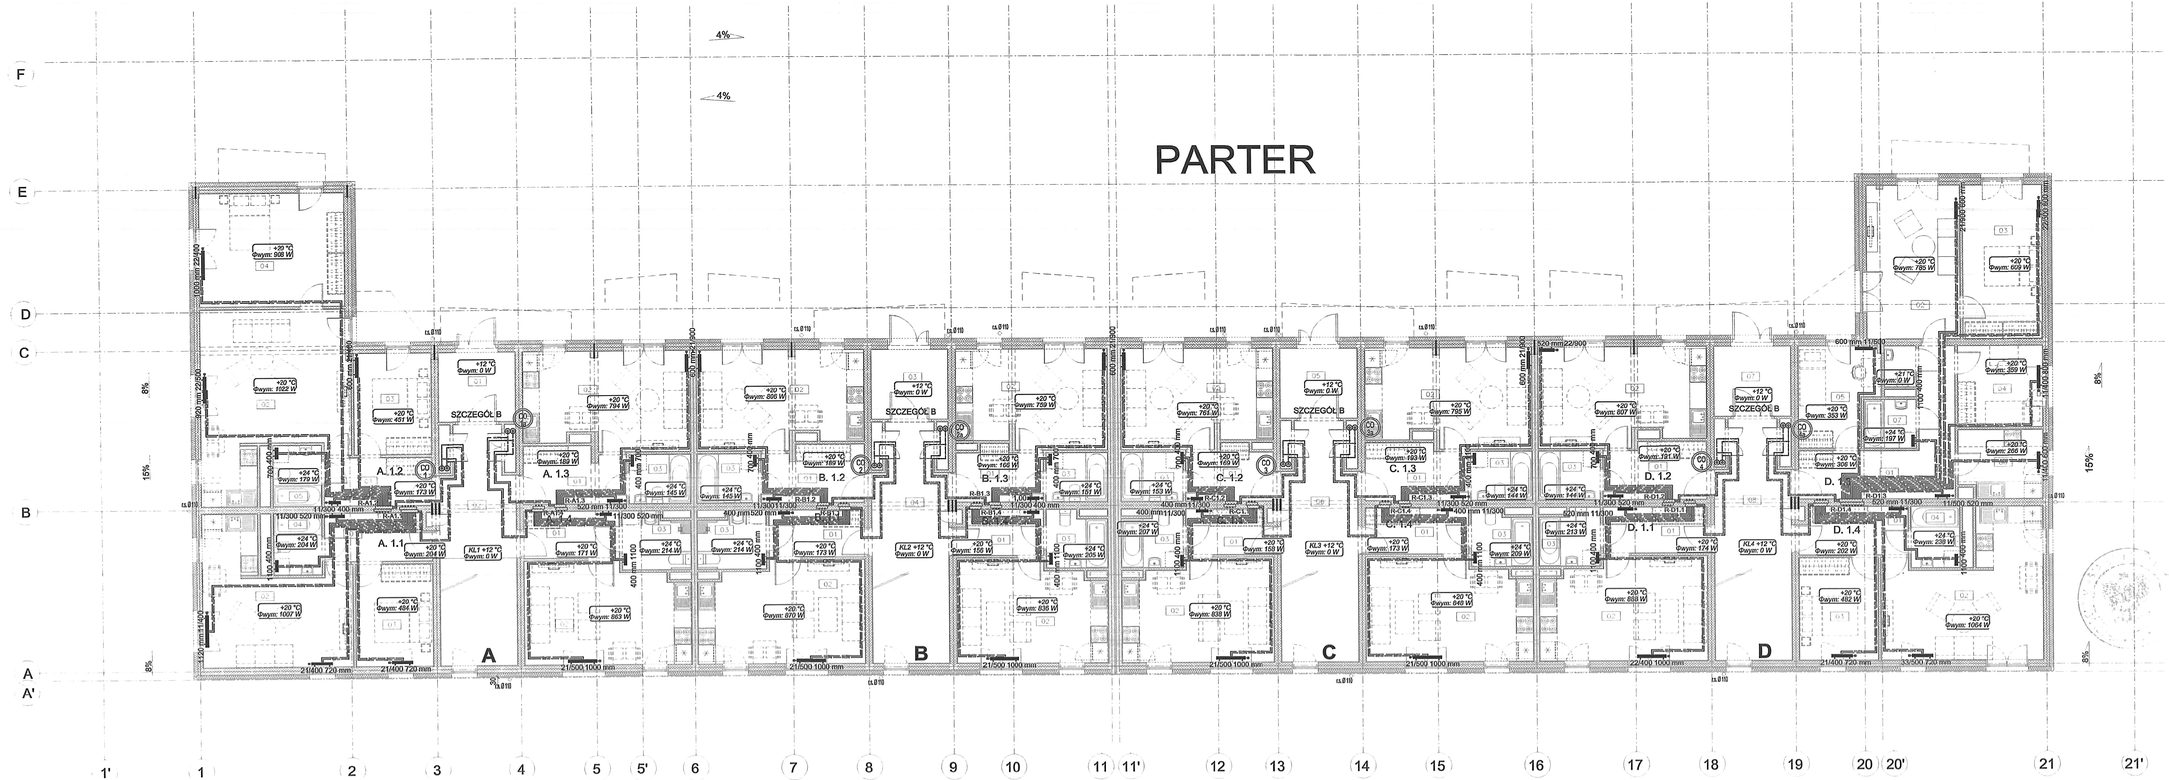

SCHEMAT ROZWIĄZANIA INSTALACJI CO W SZACHTACH KLATEK SCHODOWYCH
SZCZEGÓŁ B

szacht instalacji c.w.u. z.w. i c.o.

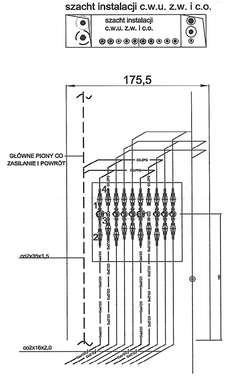

ZEJŚCIE INSTALACJI CO W POSADZCE DO POSZCZEGÓLNYCH ROZDZIELACZY MIESZKANIOWYCH

URZĄDZENIA I ARMATURA ZABUDOWANA NA INSTALACJI CO:

1. CIEPŁOMIERZ Qnom – 0,6 m3/h -Z PRZETWORNIKIEM PRZEPŁYWU,CZUJNIKAMI TEMPERATURY I ELEKTRONICZNYM PRZELICZNIKIEM WSKAZUJĄCYM - MONTAŻ NA POWROCIE
2. ZAWÓR RÓWNOWAŻĄCY DN15 (NASTAWY NA RYSUNKU ISOD6) PRZEPŁYW W INSTALACJI - MONTAŻ NA POWROCIE
3. FILTR DO WODY DN15 - ŚREDNICE ZGODNIE Z SCHEMATEM
4. ZAWORY ODCINAJĄCE GWINTOWANE - ŚREDNICE ZGODNE Z SCHEMATEM DN15

LEGENDA

- INSTALACJA CO ZASILANIE I POWRÓT - PROWADZONE POD STROPEM
- INSTALACJA CO ZASILANIE I POWRÓT - PROWADZENIE W POSADZCE
- GŁÓWNE PIONY DLA-GRZEJNIKÓW
- 600 mm 21/500 — GRZEJNIKI PŁYTOWE W WYKONANIU Z ZAWORAMI TERMOSTATYCZNYMI I ZAWORAMI ODCINAJĄCYMI DOSTOSOWANYMI DO ZAMYKAJĄCYM NASTAWY ZAWORÓW ZGODNIE Z ROZWIĄZANIEM INSTALACJI
- ODNACZENIA GRZEJNIKÓW np. 600mm (dł.), 21(ilość płyt) 500 (wys.) WSZYSTKIE NASTAWY ZAWORÓW TERMOSTATYCZNYCH POKAZANO NA RYS. NR ISO06.
- 700 400 mm — GRZEJNIKI DRABINKOWE ŁAZIENKOWE ODNACZENIA GRZEJNIKÓW np. 400mm (szer.),700 (wys.)WSZYSTKIE NASTAWY ZAWORÓW TERMOSTATYCZNYCH POKAZANO NA RYS. NR ISO06.
- +20 °C Dwym: 607 W — TEMPERATURA I ZAPOTRZEBOWANIE CIEPŁA W POMIESZCZENIU
- ZSC - ZAWORY NIEZALEŻNE OD CIŚNIENIA W INSTALACJI NASTAWY ZGODNIE Z ROZWIĄZANIEM INSTALACJI
- ZR - ZAWORY RÓWNOWAŻĄCE PRZEPŁYW NASTAWY ZGODNE Z ROZWIĄZANIEM INSTALACJI
- ZAWORY KULOWE ODCINAJĄCE ZAWORY GD DN 15– ZAWORY GWINTOWANE ZAWORY POWYŻEJ DN 50 – ZAWORY KOŁNIERZOWE
- H0=0,73m — RZĘDNA PROWADZENIA INSTALACJI Z IZOLACJĄ
- co2x15x1,2 — ŚREDNICA RUR STALOWYCH ZAPRASOWANYCH – CIEPŁA INSTALACJA CO PROWADZONA POD STROPEM. WSZYSTKIE ŚREDNICE POKAZANO NA RYS.NR ISO06.
- co2x16x2,0 — ŚREDNICA RUR Z TWORZYWA PE-RT – CENTRALNE OGRZEWANIE PROWADZONE W POSADZCE. INSTALACJA PROWADZONA W POSADZCE DO POSZCZEGÓLNYCH LOKALI MIESZKALNYCH ZASILAJĄCA ROZDZIELACZE ŚREDNICA DN 8 x 2,0. WSZYSTKIE ŚREDNICE POKAZANO NA RYS. NR ISO06.

UWAGI

1. Wszystkie prace należy prowadzić zgodnie ze sztuką budowlaną, wiedzą techniczną oraz obowiązującymi przepisami w tym techniczno - budowlanymi.
2. Wszystkie wymiary należy zweryfikować na budowie.
3. Wszystkie materiały budowlane powinny posiadać atesty dopuszczające do stosowania w budownictwie, powinny być fabrycznie nowe i nieużywane, stosowane oraz instalowane zgodnie z instrukcją producenta.
4. Wszystkie materiały zastosowane w obiekcie powinny posiadać właściwości dostrzegalnościowe zgodnie z PPOŻ. polskimi oraz stosowanymi aprobatami i certyfikatami.
5. Projekt instalacji sanitarnych należy rozpatrywać łącznie z projektami architektury i konstrukcji.
6. Wszystkie roboty instalacyjne należy zweryfikować na podstawie projektów profesji.
7. Wszelkie odstępstwa i zmiany w projekcie wymagają aprobaty projektanta.

A. 1.2 - 3P+AK+Ł
69,41 m²

ZESTAWIENIE POMIESZCZEŃ		
NUMER	NAZWA	POW
1	HOL	6,42m2
2	SALON+ANEKS KUCHENNY	29,25m2
3	SYPIALNIA 1 OS.	9,77m2
4	SYPIALNIA 2 OS.	20,29m2
5	ŁAZIENKA	3,69m2
		69,41m2

A. 1.3 - 1P+AK+Ł
29,59 m²

ZESTAWIENIE POMIESZCZEŃ		
NUMER	NAZWA	POW
1	HOL	6,97m2
2	SALON+ANEKS KUCHENNY	19,59m2
3	ŁAZIENKA	3,70m2
		30,26m2

B. 1.2 - 1P+AK+Ł
29,60 m²

ZESTAWIENIE POMIESZCZEŃ		
NUMER	NAZWA	POW
1	HOL	6,98m2
2	SALON+ANEKS KUCHENNY	18,34m2
3	ŁAZIENKA	3,74m2
		30,34m2

B. 1.3 - 1P+AK+Ł
28,00 m²

ZESTAWIENIE POMIESZCZEŃ		
NUMER	NAZWA	POW
1	HOL	5,61m2
2	SALON+ANEKS KUCHENNY	18,34m2
3	ŁAZIENKA	3,74m2
		27,69m2

C. 1.2 - 1P+AK+Ł
28,00 m²

ZESTAWIENIE POMIESZCZEŃ		
NUMER	NAZWA	POW
1	HOL	5,63m2
2	SALON+ANEKS KUCHENNY	18,34m2
3	ŁAZIENKA	3,74m2
		27,71m2

C. 1.3 - 1P+AK+Ł
29,61 m²

ZESTAWIENIE POMIESZCZEŃ		
NUMER	NAZWA	POW
1	HOL	7,18m2
2	SALON+ANEKS KUCHENNY	19,63m2
3	ŁAZIENKA	3,74m2
		30,56m2

D. 1.2 - 1P+AK+Ł
29,59 m²

ZESTAWIENIE POMIESZCZEŃ		
NUMER	NAZWA	POW
1	HOL	7,09m2
2	SALON+ANEKS KUCHENNY	19,82m2
3	ŁAZIENKA	3,74m2
		30,65m2

D. 1.3 - 4P+K+Ł+WC
79,29 m²

ZESTAWIENIE POMIESZCZEŃ		
NUMER	NAZWA	POW
1	HOL	14,03m2
2	SALON.	17,56m2
3	SYPIALNIA 2 OS.	14,99m2
4	SYPIALNIA 1 OS.	8,55m2
5	SYPIALNIA 1 OS.	9,18m2
6	KUCHNIA	6,94m2
7	ŁAZIENKA	3,10m2
8	WC	1,56m2
		75,91m2

LEGENDA
P - pokój
K - kuchnia
AK - aneks kuchenny
A - antresola
Ł - łazienka
W - wc

A. 1.1 - 2P+AK+Ł
41,37 m²

ZESTAWIENIE POMIESZCZEŃ		
NUMER	NAZWA	POW
1	HOL	6,23m2
2	SALON+ANEKS KUCHENNY	23,49m2
3	SYPIALNIA 1 OS.	9,77m2
4	ŁAZIENKA	3,69m2
		43,18m2

A. 1.4 - 1P+AK+Ł
30,26 m²

ZESTAWIENIE POMIESZCZEŃ		
NUMER	NAZWA	POW
1	HOL	5,54m2
2	SALON+ANEKS KUCHENNY	19,59m2
3	ŁAZIENKA	3,70m2
		28,83m2

B. 1.1 - 1P+AK+Ł
29,69 m²

ZESTAWIENIE POMIESZCZEŃ		
NUMER	NAZWA	POW
1	HOL	5,51m2
2	SALON+ANEKS KUCHENNY	19,61m2
3	ŁAZIENKA	3,74m2
		28,86m2

B. 1.4 - 1P+AK+Ł
28,06 m²

ZESTAWIENIE POMIESZCZEŃ		
NUMER	NAZWA	POW
1	HOL	4,69m2
2	SALON+ANEKS KUCHENNY	19,63m2
3	ŁAZIENKA	3,74m2
		28,06m2

C. 1.1 - 1P+AK+Ł
28,07 m²

ZESTAWIENIE POMIESZCZEŃ		
NUMER	NAZWA	POW
1	HOL	4,69m2
2	SALON+ANEKS KUCHENNY	19,64m2
3	ŁAZIENKA	3,74m2
		28,07m2

C. 1.4 - 1P+AK+Ł
29,59 m²

ZESTAWIENIE POMIESZCZEŃ		
NUMER	NAZWA	POW
1	HOL	5,83m2
2	SALON+ANEKS KUCHENNY	19,63m2
3	ŁAZIENKA	3,74m2
		29,20m2

D. 1.1 - 1P+AK+Ł
29,62 m²

ZESTAWIENIE POMIESZCZEŃ		
NUMER	NAZWA	POW
1	HOL	5,87m2
2	SALON+ANEKS KUCHENNY	19,82m2
3	ŁAZIENKA	3,74m2
		29,43m2

D. 1.4 - 2P+AK+Ł
46,82 m²

ZESTAWIENIE POMIESZCZEŃ		
NUMER	NAZWA	POW
1	HOL	6,25m2
2	SALON+ANEKS KUCHENNY	29,67m2
3	SYPIALNIA 1 OS.	9,18m2
4	SYPIALNIA 1 OS.	9,18m2
5	ŁAZIENKA	3,10m2
		57,38m2

Uzgodniono pod względem wymagań higienicznych i zdrowotnych bez zastrzeżeń
(zwiastowniemy).....
Data ...17.09.2015 r.
L.p. ...1.1.1/2015 (podpis i pieczęć imienna)
inż. Bożena Hajda
DO SPRAW SANITARNO-HIGIENICZNYCH
NR UPRAWNIENIA 109/DOŚ/N
W ZAKRESIE BUDOWNICTWA MIESZKANIOWEGO
I OGÓLNOBUDOWLANEGO
W ZAKRESIE BUDOWNICTWA PRZEMYSŁOWEGO

aim architekci
NAZWA PROJEKTU
ADRES
INWESTOR
GŁÓWNY PROJEKTANT
SPRAWDZIŁ
OPRACOWAŁ
pracownia projektowa AiM Arkadiusz Miśkiewicz
40-170 Katowice, ul.Brzozowa 13a, www.aimarchitekci.pl
tel. 32 7654119, mob. 602108246, biuroaim@gmail.com

PROJEKT BUDOWLANY BUDYNKU MIESZKALNEGO WIELORODZINNEGO Z GARAŻEM PODZIEMNYM
Warszawa, ul. T. Korzona
działki nr ew. 29, 31, 33, 34, 35, 37 z obr. 4-10-05

Towarzystwo Budownictwa Społecznego Warszawa Północ Sp. z o.o., Warszawa, ul. I. Pelczyńskiego 30

IMIĘ I NAZWISKO	NR UPR.	DATA	PODPIS
R. Henc	SLK/2544/POOS/09	07.2015	
R. Cyrus	SLK/8272/POOS/10	07.2015	
D.Miśkiewicz	SLK/8272/PO	07.2015	