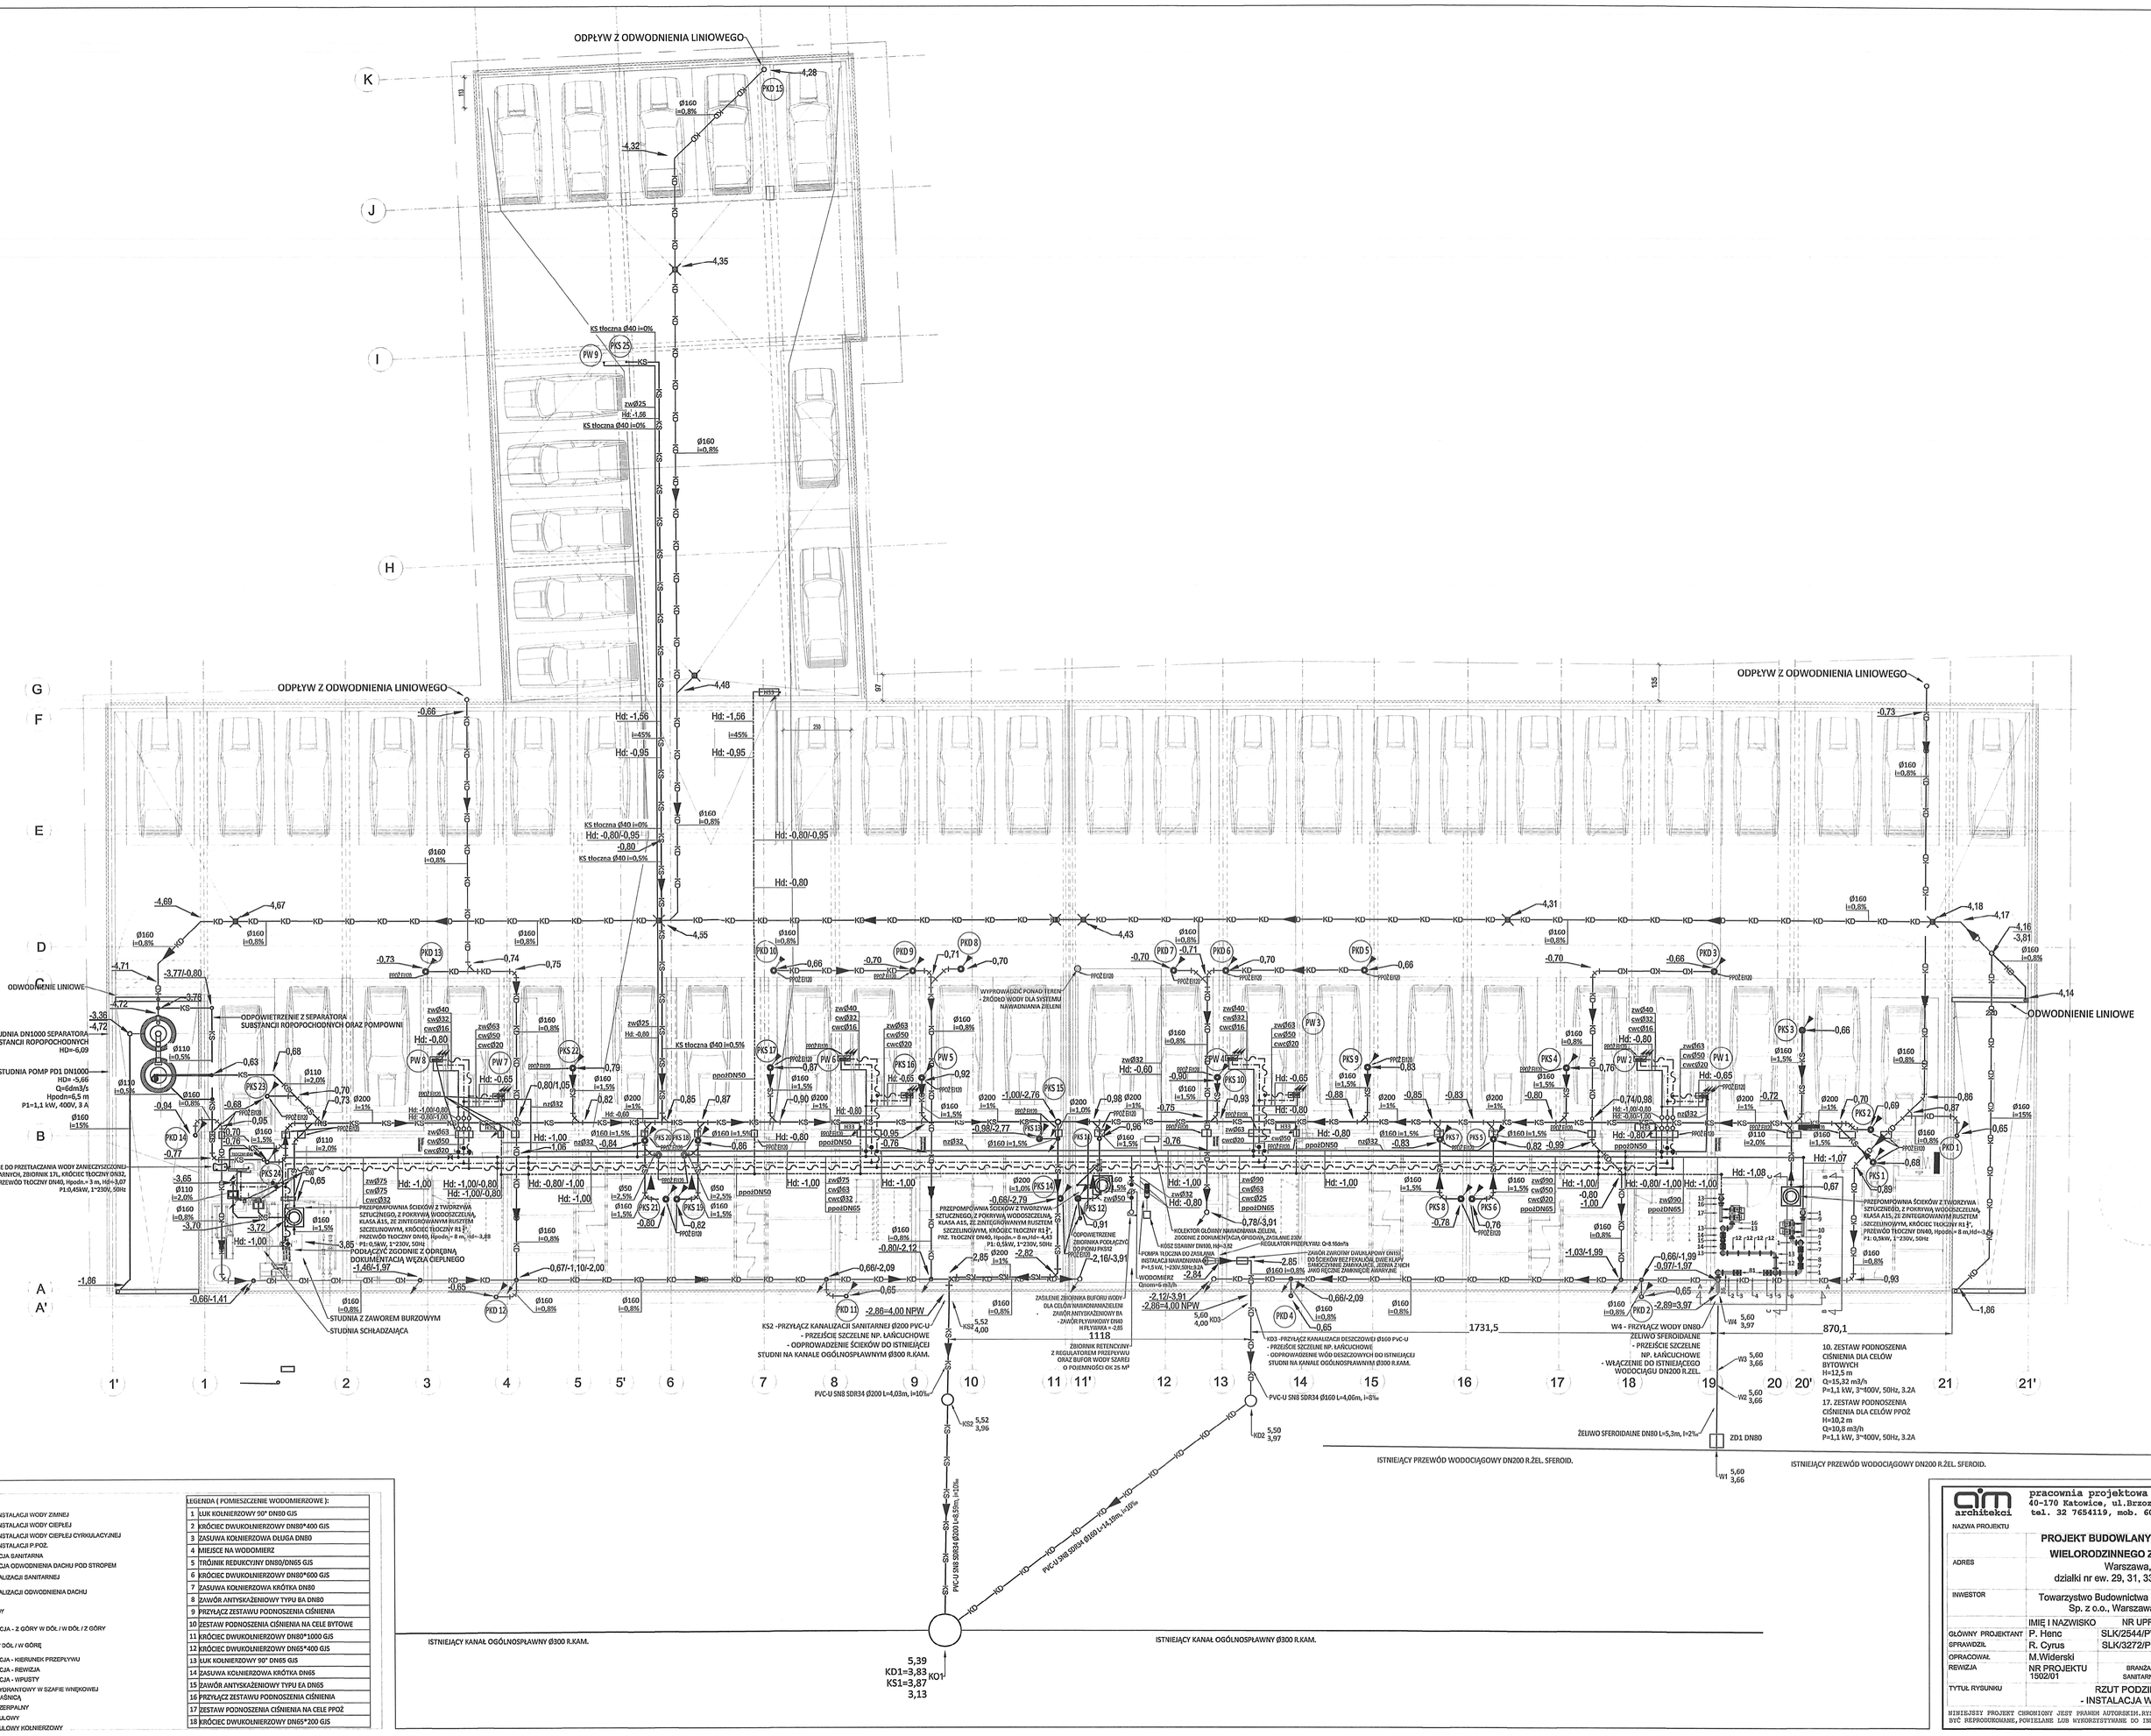

LEGENDA:

- DZIAŁKA INSTALACJI WODY ZIMNEJ
- DZIAŁKA INSTALACJI WODY CIEPŁEJ
- DZIAŁKA INSTALACJI WODY CIEPŁEJ CYRKULACYJNEJ
- DZIAŁKA INSTALACJI P.POŻ.
- KS — KANALIZACJA SANITARNA
- KD — KANALIZACJA ODWODNIENIA DACHU POD STROPEM
- PIONY KANALIZACJI SANITARNEJ
- PIONY KANALIZACJI ODWODNIENIA DACHU
- PIONY WODY
- KANALIZACJA - Z GÓRY W DÓŁ I W DÓŁ I Z GÓRY
- WODA - W DÓŁ I W GÓRĘ
- KANALIZACJA - KIERUNEK PRZEPŁYWU
- KANALIZACJA - REWIZJA
- KANALIZACJA - WPUSTY
- ZAWÓR HYDRANTOWY W SZAFIE WNĘKOWEJ WRAZ Z GAŚNICĄ
- ZAWÓR CZERPALNY
- ZAWÓR KULOWY
- ZAWÓR KULOWY KOLNIERZOWY

LEGENDA (POMIESZCZENIE WODOMIERZOWE):

1	ŁUK KOLNIERZOWY 90° DN80 GJS
2	KRÓCIEC DWUKOLNIERZOWY DN80*400 GJS
3	ZASUWA KOLNIERZOWA DŁUGA DN80
4	MIEJSCE NA WODOMIERZ
5	TRÓJNIK REDUKCYJNY DN80/DN65 GJS
6	KRÓCIEC DWUKOLNIERZOWY DN80*600 GJS
7	ZASUWA KOLNIERZOWA KRÓTKA DN80
8	ZAWÓR ANTYSKAŻENIOWY TYPU BA DN80
9	PRZYŁĄCZ ZESTAWU PODNOSZENIA CIŚNIENIA
10	ZESTAW PODNOSZENIA CIŚNIENIA NA CELE BYTOWE
11	KRÓCIEC DWUKOLNIERZOWY DN80*1000 GJS
12	KRÓCIEC DWUKOLNIERZOWY DN65*400 GJS
13	ŁUK KOLNIERZOWY 90° DN65 GJS
14	ZASUWA KOLNIERZOWA KRÓTKA DN65
15	ZAWÓR ANTYSKAŻENIOWY TYPU EA DN65
16	PRZYŁĄCZ ZESTAWU PODNOSZENIA CIŚNIENIA
17	ZESTAW PODNOSZENIA CIŚNIENIA NA CELE PPOŻ
18	KRÓCIEC DWUKOLNIERZOWY DN65*200 GJS

pracownia projektowa AiM Arkadiusz Miśkiewicz
40-170 Katowice, ul. Brzozowa 13a, www.aimarchitekci.pl
tel. 32 7654119, mob. 602108246, biurozim@gmail.com

NAZWA PROJEKTU

PROJEKT BUDOWLANY BUDYNKU MIESZKALNEGO WIELORODZINNEGO Z GARAŻEM PODZIEMNYM

ADRES: Warszawa, ul. T. Korzona, działki nr ew. 29, 31, 33, 34, 35, 37 z obr. 4-10-05

INWESTOR: Towarzystwo Budownictwa Społecznego Warszawa Północ Sp. z o.o., Warszawa, ul. I. Pełczyńskiego 30

	IMIĘ I NAZWISKO	NR UPR.	DATA	PODPIS
GŁÓWNY PROJEKTANT	P. Henc	SLK/2544/PWOS/09	07.2015	
SPRAWDZIŁ	R. Cyrus	SLK/3272/POOS/10	07.2015	
OPRACOWAŁ	M.Widerski		07.2015	
REWIZJA	NR PROJEKTU 1502/01	BRANŻA SANITARNA	STADIUM P.B.	SKALA 1:100

TYTUŁ RYSUNKU: RZUT PODZIEMIA - INSTALACJA WOD-KAN

RYS. NR: IS/WK1

NINIEJSZY PROJEKT CHRONIONY JEST PRAWEM AUTORSKIM. RYSUNEK ANI ŻADEN JEGO FRAGMENT NIE MOGĄ BYĆ REPRODUKOWANE, POWIELANE LUB WYKORZYSTYWANE DO INNYCH CELÓW BEZ PISEMNEJ ZGODY AUTORÓW.