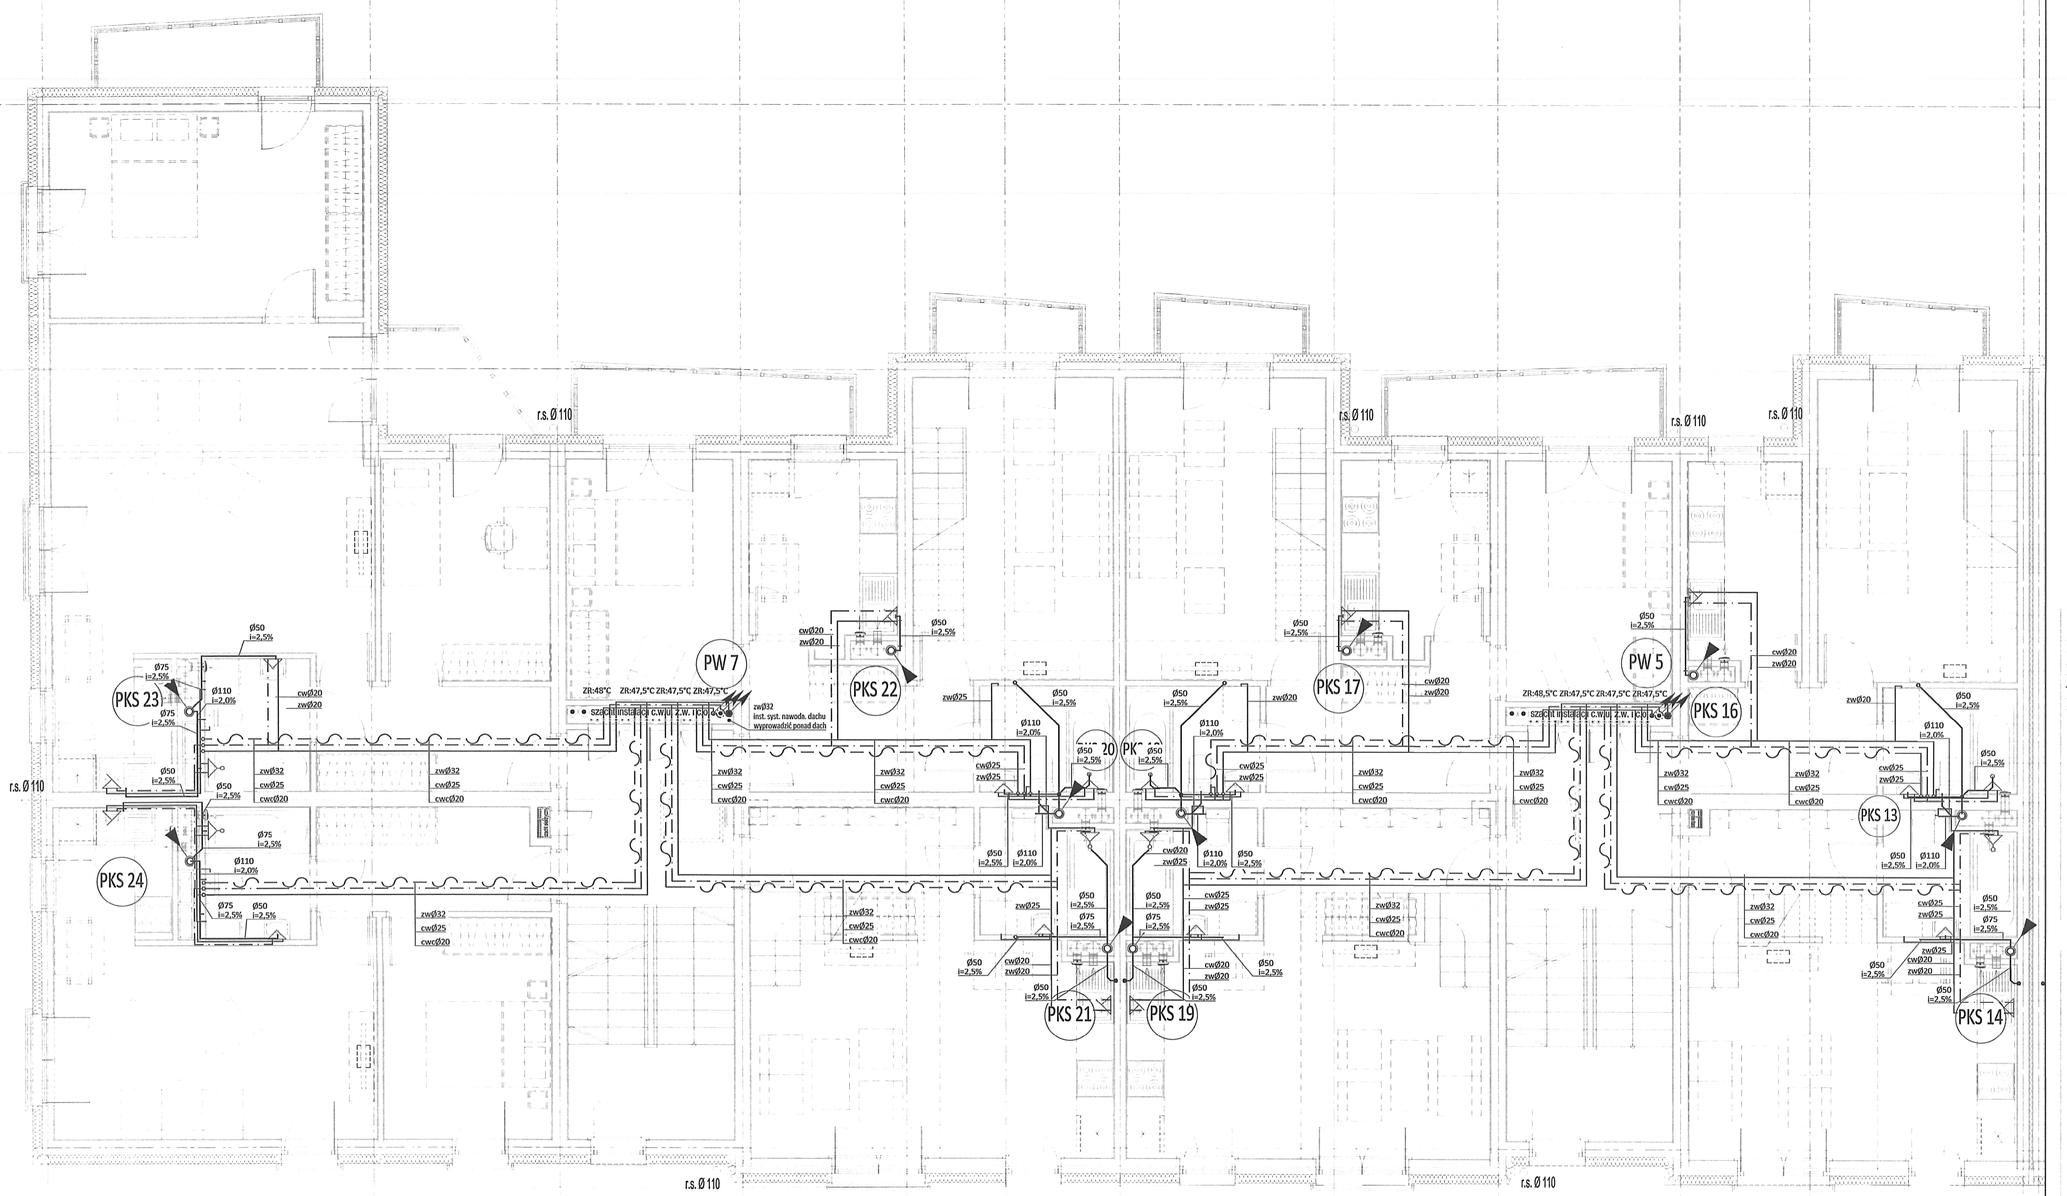

A
A'

1' 1 2 3 4 5 5' 6 7 8 9 10 11

LEGENDA:

- DZIAŁKA INSTALACJI WODY ZIMNEJ
- DZIAŁKA INSTALACJI WODY CIEPŁEJ
- DZIAŁKA INSTALACJI WODY CIEPŁEJ CYRKULACYJNEJ
- DZIAŁKA INSTALACJI P.POŻ.
- KS — KANALIZACJA SANITARNA
- KANALIZACJA AWARYJNEGO ODWODNIENIA DACHU POD STROPEM
- INSTALACJA NAWADNIANIA ZIELENI
- PIS1 — PION KANALIZACJI SANITARNEJ
- PID1 — PION KANALIZACJI ODWODNIENIA DACHU
- PW1 — PION WODY
- KANALIZACJA - Z GÓRY W DÓŁ / W DÓŁ / Z GÓRY
- WODA - W DÓŁ / W GÓRĘ
- KANALIZACJA - KIERUNEK PRZEPŁYWU
- R — KANALIZACJA - REWIZJA
- KANALIZACJA - WPUSTY
- HD1 — ZAWÓR HYDRANTOWY W SZAFIE WNĘKOWEJ WRAZ Z GAŚNICĄ
- ZAWÓR CZERPALNY
- ZAWÓR KULOWY
- ZAWÓR KULOWY KOLNIERZOWY

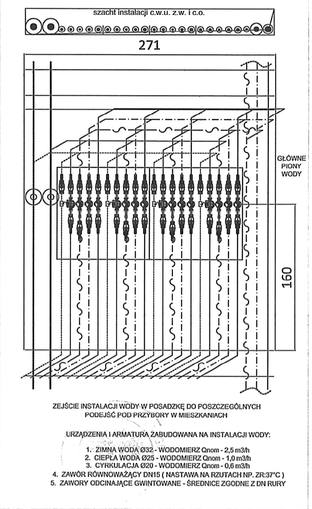

ZEJŚCIE INSTALACJI WODY W PODŁODZE DO POSZCZEGÓLNYCH PODEJŚĆ POD PRZYBORY W MIESZKANIACH

URZĄDZENIA I ARMATURA ZABUDOWANA NA INSTALACJI WODY:

1. ZIMNA WODA Ø32 - WODOMIERZ Qnom - 2,5 m3/h
2. CIEPŁA WODA Ø25 - WODOMIERZ Qnom - 1,0 m3/h
3. CYRKULACJA Ø20 - WODOMIERZ Qnom - 0,6 m3/h
4. ZAWÓR RÓWNOWAŻĄCY DN15 (NASTAWA NA RZUTACH NP. ZR:37°C)
5. ZAWORY ODCINAJĄCE GWINTOWANE - ŚREDNICE ZGODNIE Z DN RURY

aim architekci

pracownia projektowa AiM Arkadiusz Miśkiewicz
40-170 Katowice, ul.Brzozowa 13a, www.aimarchitekci.pl
tel. 32 7654119, mob. 602108246, biuroaim@gmail.com

NAZWA PROJEKTU	PROJEKT BUDOWLANY BUDYNKU MIESZKALNEGO WIELORODZINNEGO Z GARAŻEM PODZIEMNYM			
ADRES	Warszawa, ul. T. Korzona działki nr ew. 29, 31, 33, 34, 35, 37 z obr. 4-10-05			
INWESTOR	Towarzystwo Budownictwa Społecznego Warszawa Północ Sp. z o.o., Warszawa, ul. I. Pełczyńskiego 30			
	IMIĘ I NAZWISKO	NR UPR.	DATA	PODPIS
GŁÓWNY PROJEKTANT	P. Henc	SLK/2544/PWOS/09	07.2015	
SPRAWDZIŁ	R. Cyrus	SLK/3272/POOS/10	07.2015	
OPRACOWAŁ	M.Widerski		07.2015	
REWIZJA	NR PROJEKTU 1502/01	BRANŻA SANITARNA	STADIUM P.B.	SKALA 1:50
TYTUŁ RYSUNKU	RZUT III PIĘTRA cz.1/2 - INSTALACJA WOD-KAN			RYS. NR IS/WK8

NINIEJSZY PROJEKT CHRONIONY JEST PRAWEM AUTORSKIM.RYSUNEK ANI ŻADEN JEGO FRAGMENT NIE MOGĄ BYĆ REPRODUKOWANE,POWIELANE LUB WYKORZYSTYWANE DO INNYCH CELÓW BEZ PISEMNEJ ZGODY AUTORÓW.