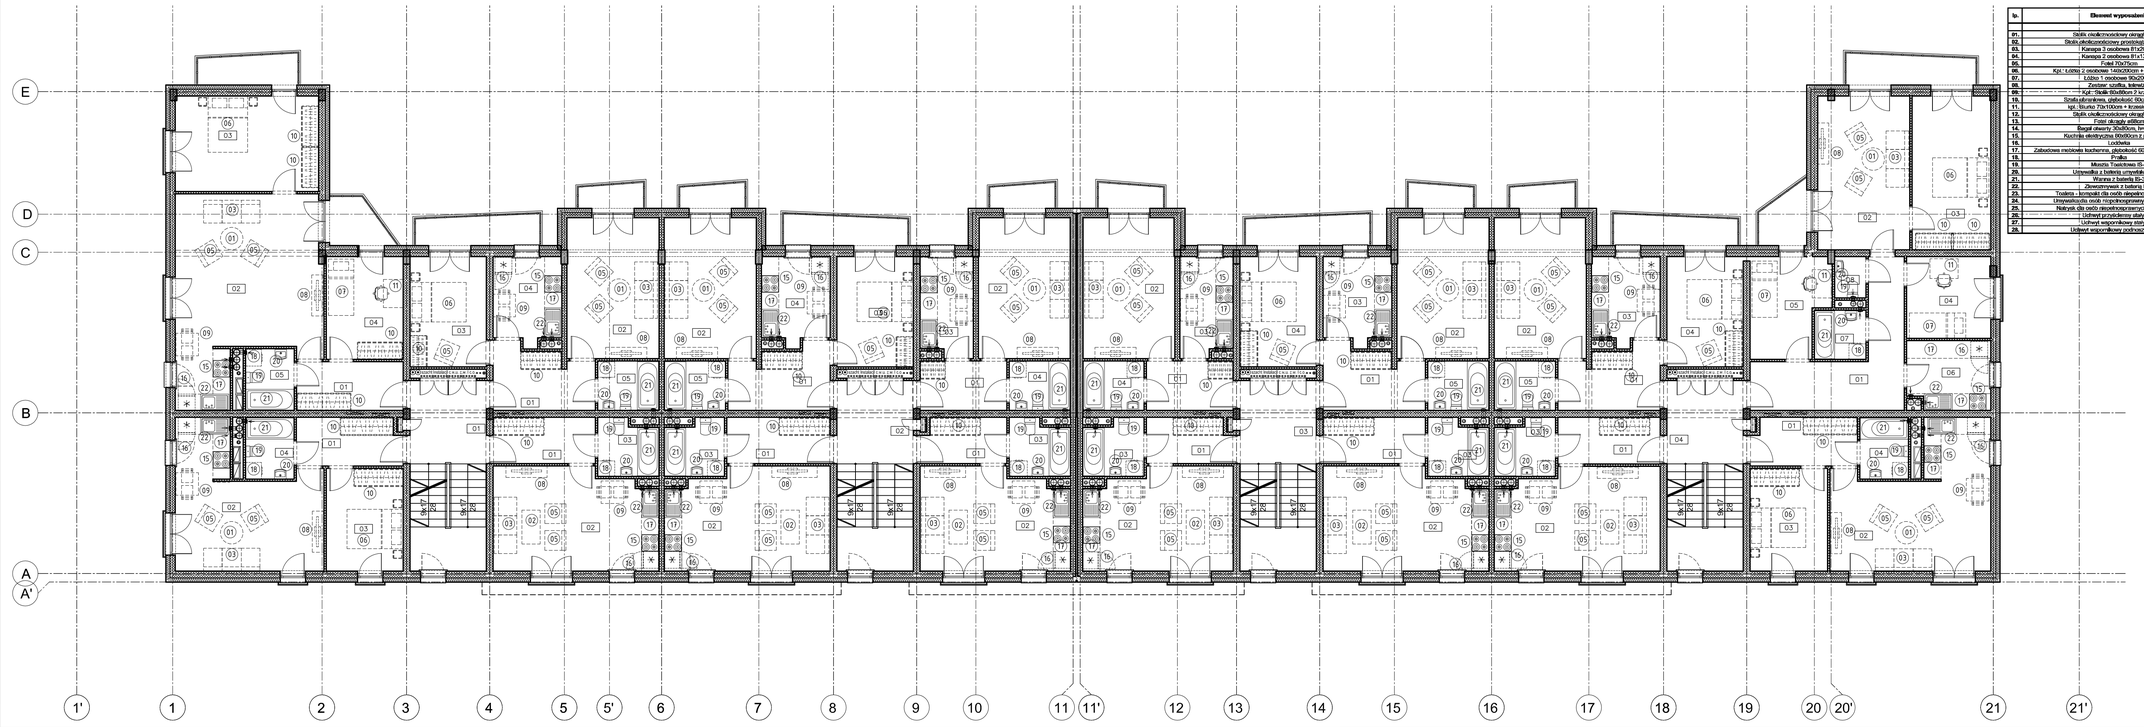

lp.	Element wyposażenia
01.	Stelaż niedomurowany ciężary ø60cm
02.	Stelaż płytkozbiorczy przelotowy 95x90cm
03.	Kanapa 3 osobowa 87x200cm
04.	Kanapa 2 osobowa 87x130cm
05.	Fotel 70x75cm
06.	Kpl.: Łóżko z osobową 140x200cm + 2x szafka nocna
07.	Łóżko 1 osobowe 90x200cm
08.	Zestaw: szafka, telewizor
09.	Kpl.: Stelaż 60x80cm 2 krzesła
10.	Szafa ubraniowa, głębokość 60cm, hx200cm
11.	kpl.: Biurko 70x100cm + krzesło obrotowe
12.	Stelaż niedomurowany ciężary ø54cm
13.	Fotel stelaż ø60cm
14.	Regał otwarty 30x80cm, hx200cm
15.	Kuchnia elektryczna 60x60cm z piekarnikiem
16.	Lodówka
17.	Zabudowa meblowa kuchenna, głębokość 60cm, długość - na wymiar
18.	Pralka
19.	Muszla Toaletowa IS-1
20.	Umywalka z baterią umywalkową IS-2
21.	Wanna z baterią IS-3
22.	Zlewozmywak z baterią IS-4
23.	Toaleta - krzesełko dla osób niepełnosprawnych IS-5
24.	Umywalka dla osób niepełnosprawnych + bateria IS-6
25.	Natrysk dla osób niepełnosprawnych + bateria IS-7
26.	Uchwyt przyścienny stały IS-8
27.	Uchwyt wspornikowy stały IS-9
28.	Uchwyt wspornikowy podnoszony IS-10

Ilość (szt.)				
parter	1 piętro	2piętro	3 piętro	Antresola
10	10	10	4	0
8	8	8	12	0
16	16	16	8	0
0	0	0	8	0
32	36	36	36	0
5	5	5	6	0
2	3	3	3	2
16	16	16	16	0
15	15	15	13	0
25	26	26	26	8
2	3	3	3	8
0	0	0	0	10
0	0	0	8	14
0	0	0	29	21
16	16	16	16	0
16	16	16	16	0
17	17	17	17	0
16	16	16	16	16
14	16	16	16	0
15	17	17	17	0
14	16	16	16	0
16	16	16	16	0
2	0	0	0	0
2	0	0	0	0
2	0	0	0	0
4	0	0	0	0
4	0	0	0	0
2	0	0	0	0

Łącznie
36
30
56
8
140
35
13
64
38
110
17
10
14
43
64
64
68
80
62
66
62
64
2
2
2
4
4
2

aim architekci
pracownia projektowa AlM Arkadiusz Miśkiewicz
40-170 Katowice, ul.Brzozowa 13a, www.aimarchitekci.pl
tel. 32 7654119, mob. 602109246, biurozaim@gmail.com

WAŻNA PROJEKTU	**PROJEKT WYKONAWCZY BUDYNKU MIESZKALNEGO WIELORODZINNEGO Z GARAŻEM PODZIEMNYM**
ADRES	Warszawa, ul. T. Korzona działki nr ew. 29, 31, 33, 34, 35, 37, 44, 24/2 z obr. 4-10-05
INWESTOR	Towarzystwo Budownictwa Społecznego Warszawa Północ Sp. z o.o., Warszawa, ul. I. Pęczyńskiego 30

	IMIĘ I NAZWISKO	NR UPR.	DATA	PODPIS
GŁÓWNY PROJEKTANT	mgr inż. arch. A. Miśkiewicz	704/01	07.2015	
OPRACOWAŁ	mgr inż. arch. M. Konieczko		07.2015	
OPRACOWAŁ	mgr inż. arch. M. Mulek		07.2015	
OPRACOWAŁ	mgr inż. arch. M. Mrozowski		07.2015	
OPRACOWAŁ	mgr inż. arch. W. Głosiotka		07.2015	
OPRACOWAŁ	inż. arch. M. Dawidek		07.2015	
OPRACOWAŁ	inż. arch. J. Olszkowski		07.2015	
SPRAWDZAJĄCY			07.2015	

FAZA/DATA	NR PROJEKTU	BRANŻA	SKALA
2015-09-08	1502/01	ARCHITEKTURA	1:100
TYTUŁ RYSUNKU	RZUT II PIĘTRA - TECHNOLOGIA - UMEBLOWANIE	STADIUM P.W.	RYS. NR A 28

KOPIOWANIE PROJEKTU OBOWIĄZKOWO JEST PRAWEM AUTORSKIM, KOPIOWE AIM ZAŁOŻONE JEGO PRAWNEGO NIE MOŻNA BYĆ WERYFIKOWANIU,POWIELANIE LUB WYKORZYSTYWANIE JO CAŁOŚCI CZĘŚCI BEZ ZGODNEGO DOSTĘ AUTORÓW.