


XVIII
XVII
XVI
XVI
XIV
XIII
XII
XI
VIII
VII
V
III
I

UWAGA:
ŚCIANKI PIWNICZEK LOKATORSKICH
OD WYSOKOŚCI H=210cm AŻUROWE

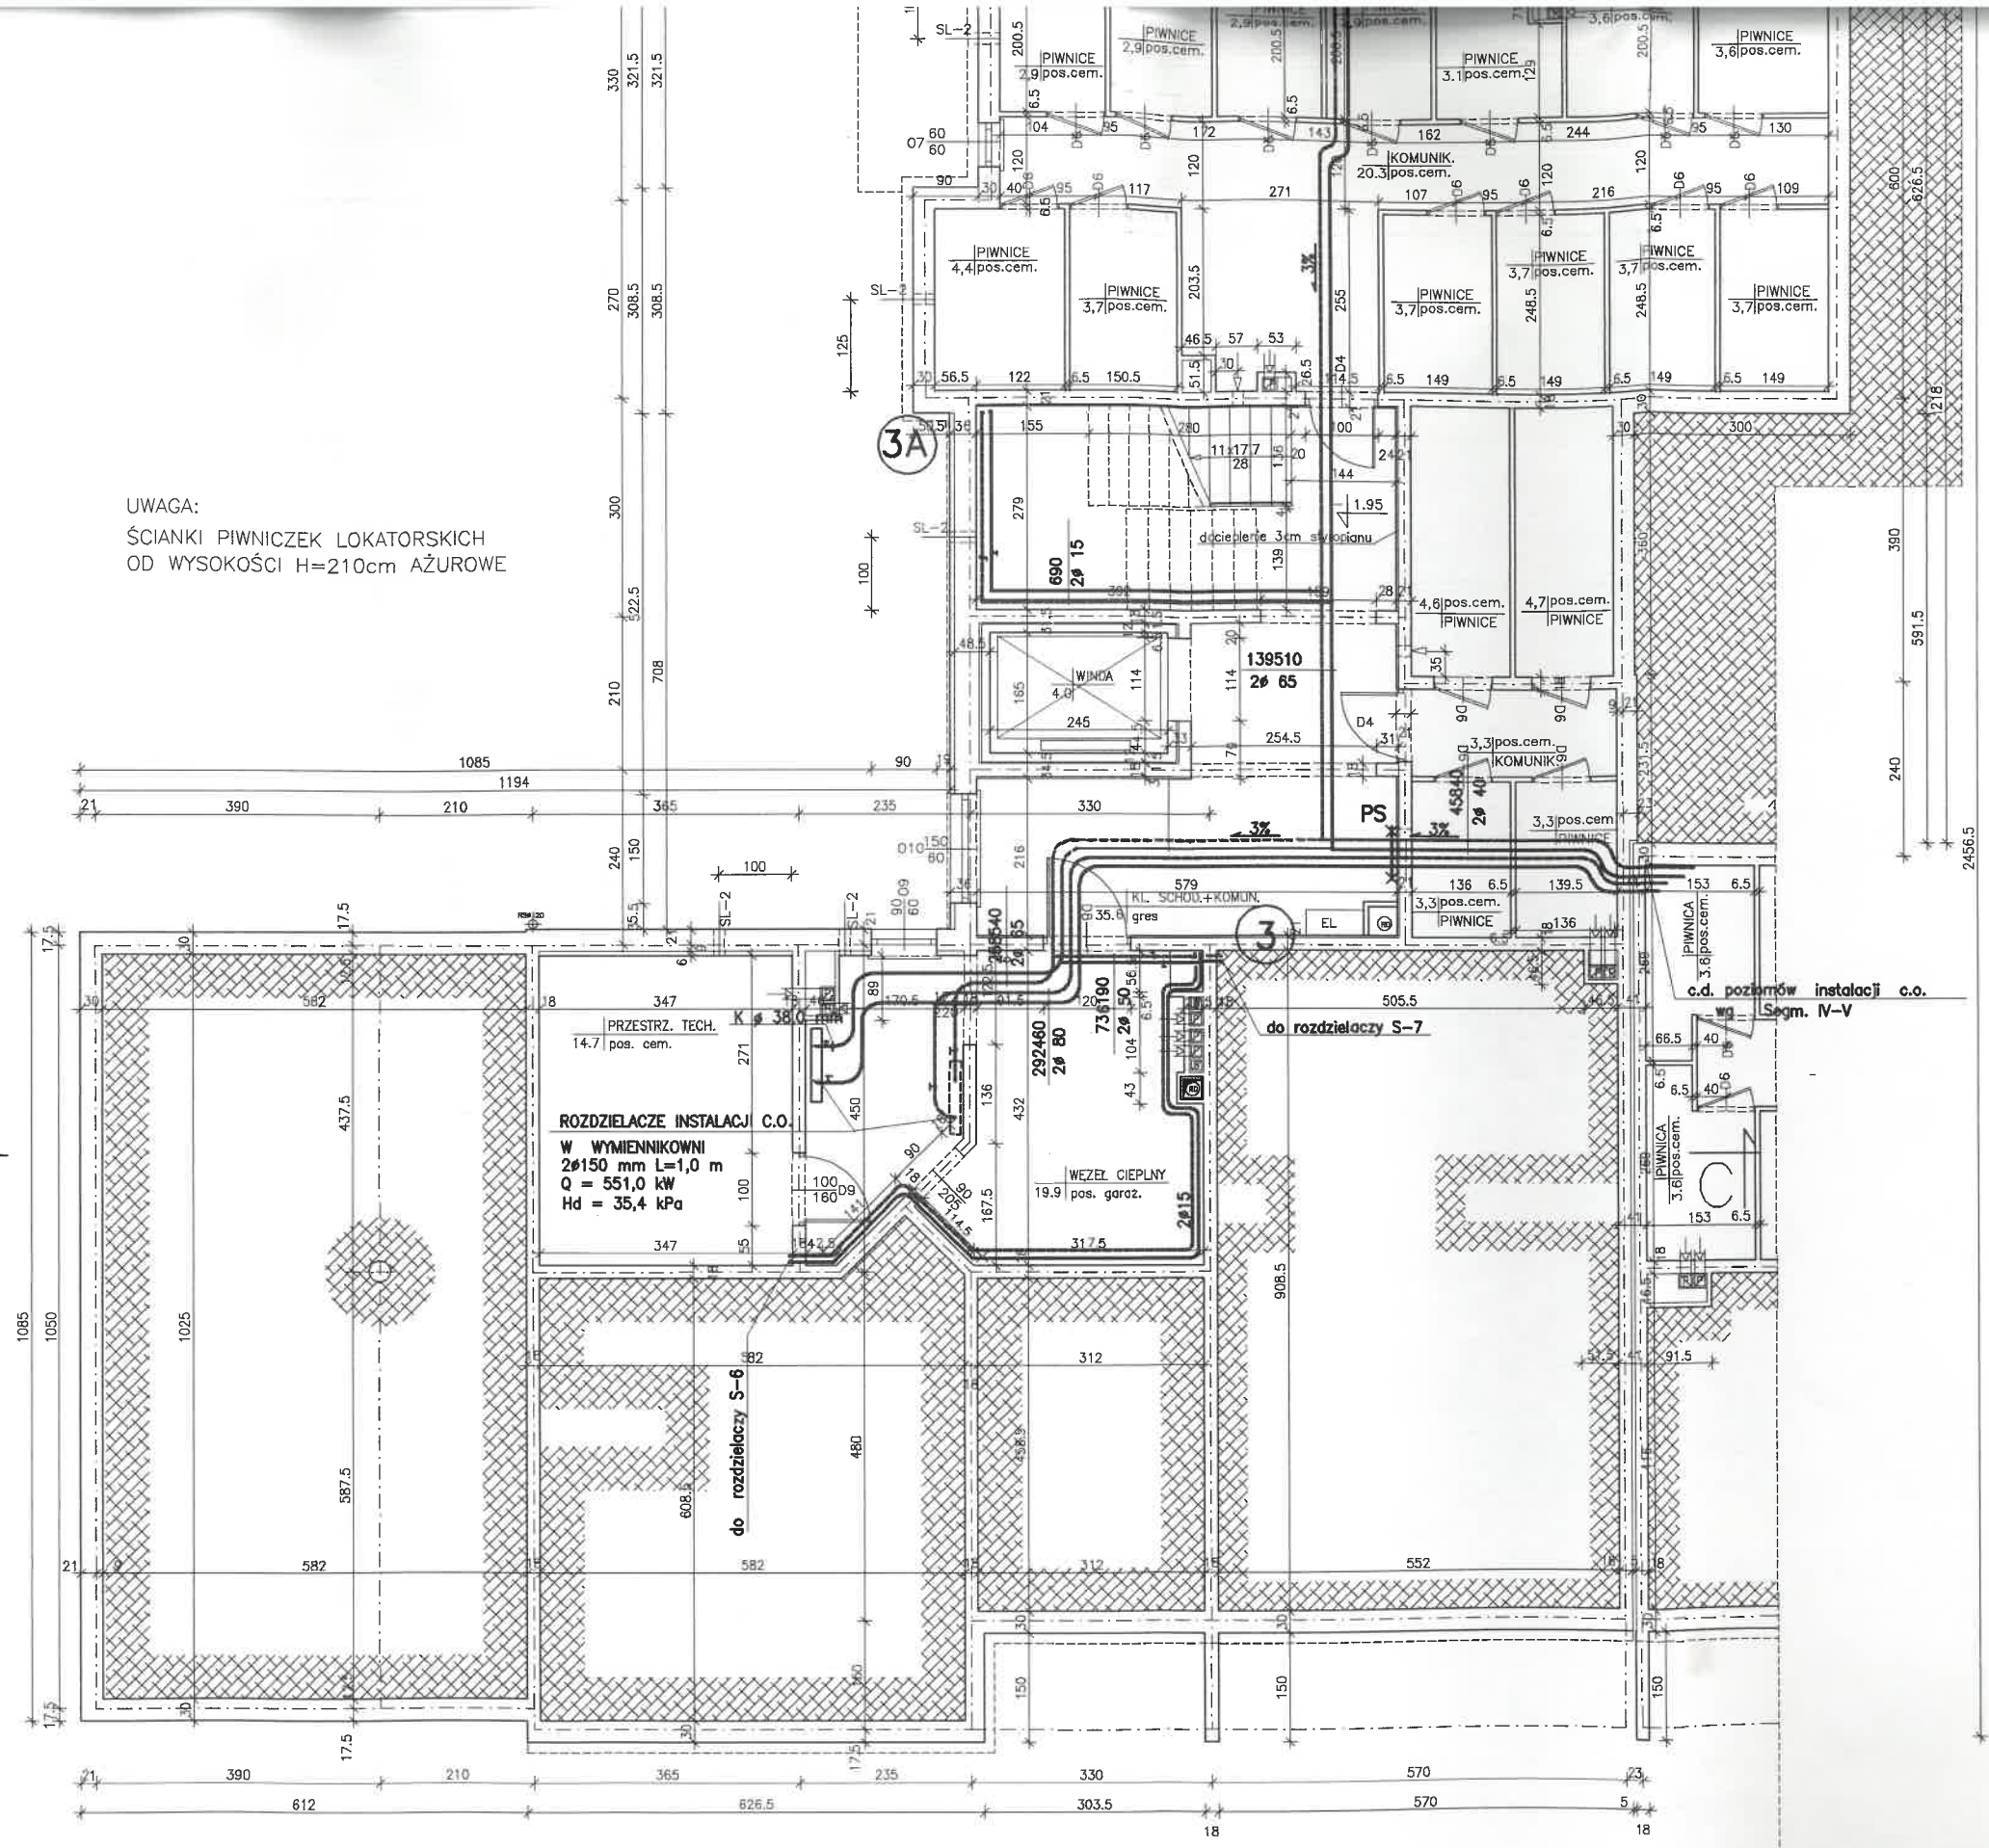

1 2 3 4 5 7 9 11 12 13
6 8 10

SPÓŁDZIELNIA PRACY "INWESTPROJEKT ŚWIĘTOKRZYSKI" W KIELCACH			
OBIEKT ZESPÓŁ BUDYNKÓW MIESZKALNYCH WIELORODZINNYCH DLA TBS PRZY UL.STRZELECKIEJ 23/33 W WARSZAWIE			
RYSUNEK RZUT PIWNIC - segm. III			
Rodzaj opracowania:	INWENTARYZACJA PONYKONAWCZA	Data:	2001.11.
Imię i nazwisko:	Podpis:	Wzrost:	51/79
Projektował:	tech.A.Kwiecien	Podz.:	1:100
Opracował:	tech.L.Pasternak	Tab. rys. Nr. rys.:	6
Przebiegł:	inż.S.Grudzien		